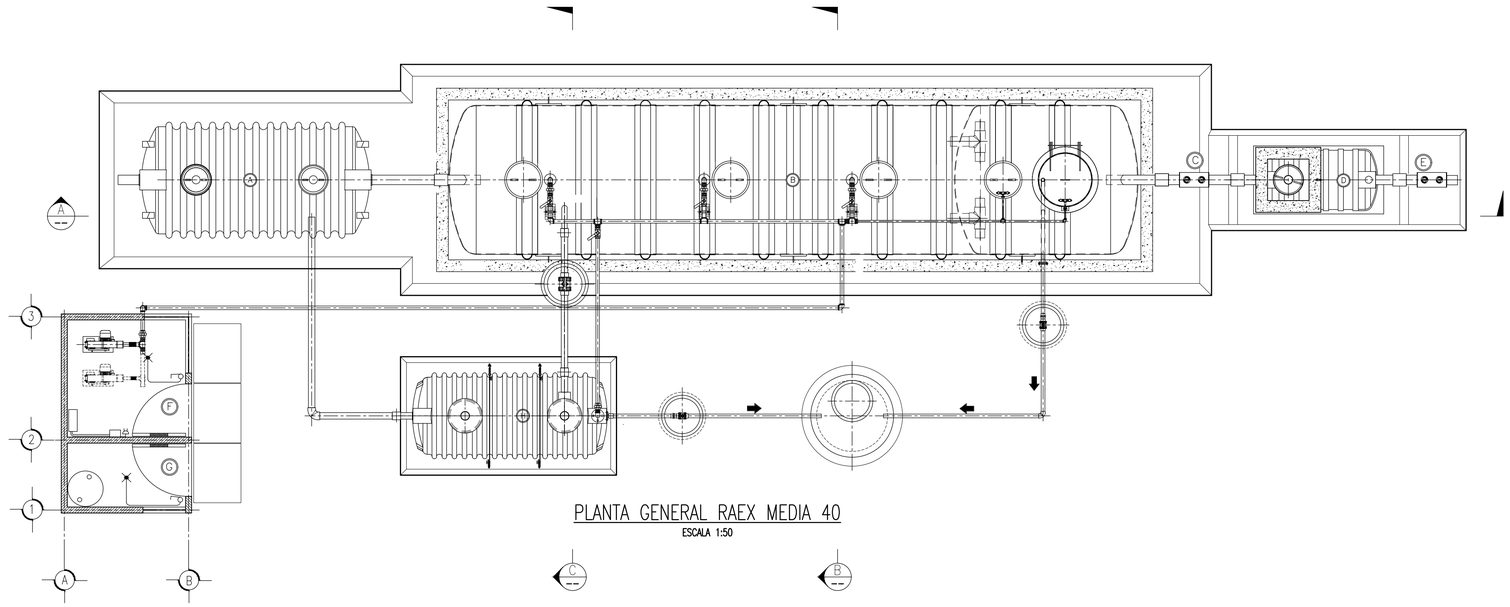

PLANTA GENERAL RAEX MEDIA 40

ESCALA 1:50

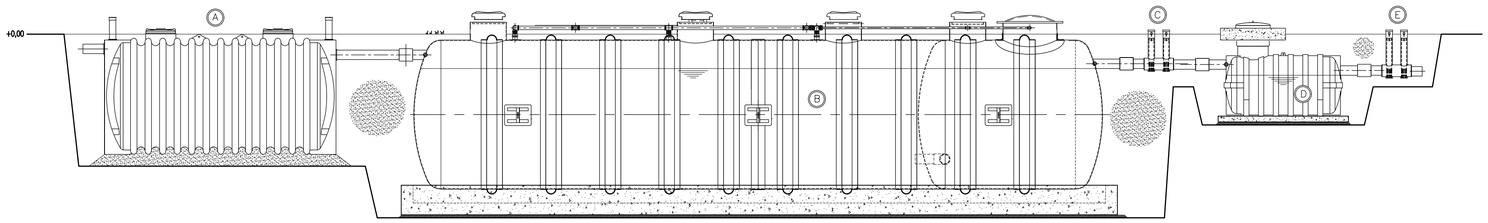

SECCION A

ESCALA 1:50

LEYENDA	
MARCA	DESCRIPCION
A	PRETRATAMIENTO
B	REACTOR BIOLOGICO/SEDIMENTADOR
C	CARTRIDGE DE CLORACION CON TABLETA
D	CAMARA DE CONTACTO
E	CARTRIDGE DE DECLORACION CON TABLETA
F	SALA DE SOPLADOR
G	SALA DE ALMACENAMIENTO DE QUIMICO
H	DIGESTOR DE LODOS

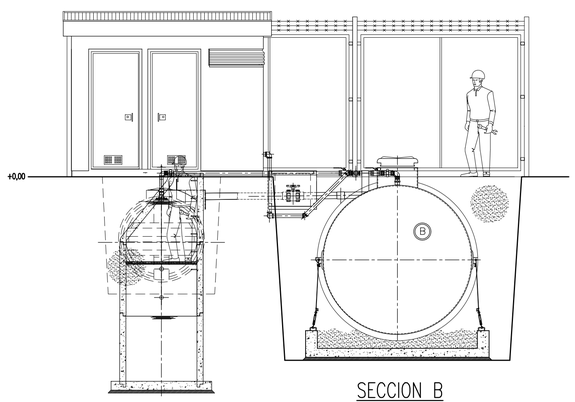

SECCION B

ESCALA 1:50

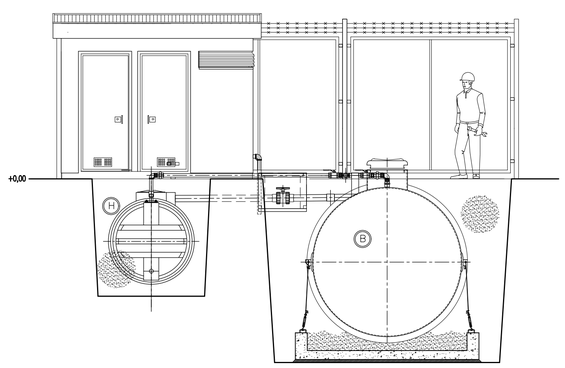

SECCION C

ESCALA 1:50

PLANO NO APTO
PARA CONSTRUCCION
Fecha 00/00/20 Firma

REFERENCIAS			
PLANO N°	TITULO		

REVISIONES							
REV	DESCRIPCION	DIB	REV	APROBO	FECHA		
0	EMITIDO PARA APROBACION	CPG	AVM	RGP	--/--/--		

REVISIONES							
REV	DESCRIPCION	DIB	REV	APROBO	FECHA		

ORGANIZACION	NOMBRE	FIRMA	FECHA
PROYECTO	AVM		--/--/--
DIBUJO	CPG		--/--/--
REVISO	AVM		--/--/--
APROBO	FIBRA S.A.		--/--/--
CLIENTE			
REVISO			
APROBO			

FIBRA Ingeniería y Construcción S.A.

CLIENTE: FIBRA S.A

PRODUCTO : RAEX MEDIA 60

CONTENIDO : PLANO INFORMATIVO

ESCALA: MOSTRADAS

PLANO N° ----------

REV N° 0