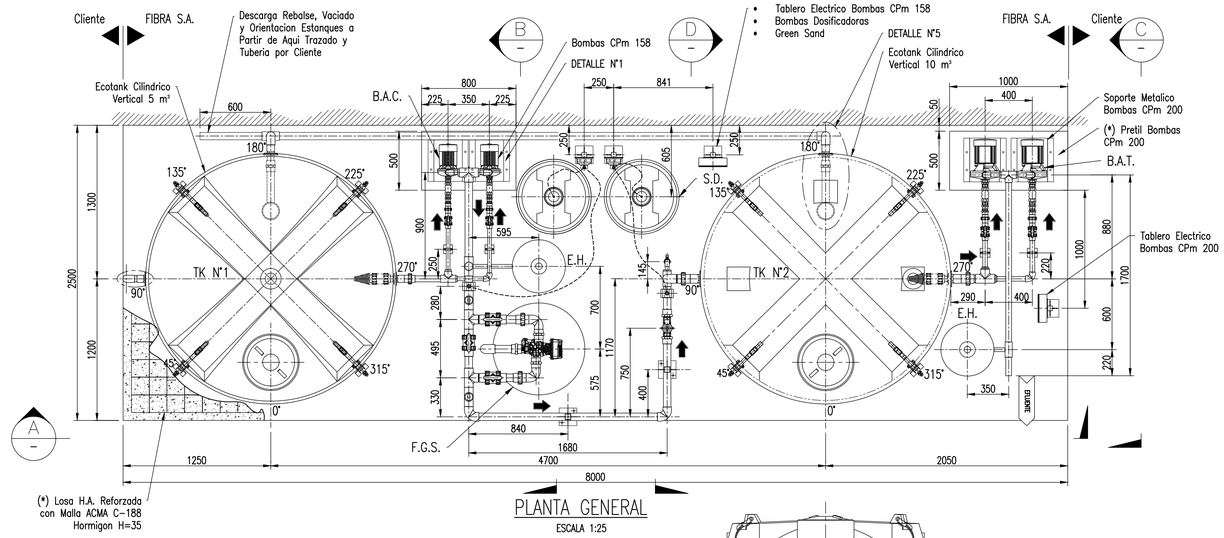

PLANTA GENERAL

ESCALA 1:25

LEYENDA	
MARCA	DESCRIPCION
TK N°1	Estanque Agua Cruda 5 m3
B.A.C.	Bombas Agua Cruda
E.H	Estanque Hidroneumatico
F.G.S.	Filtro Green Sand
S.D.	Sistema de Dosificacion NaClo 10%
TK N°2	Estanque Agua Tratada 10 m3
B.A.T.	Bombas Agua Tratada

PLANO NO APTO PARA CONSTRUCCION
Fecha 00/00/20 Firma

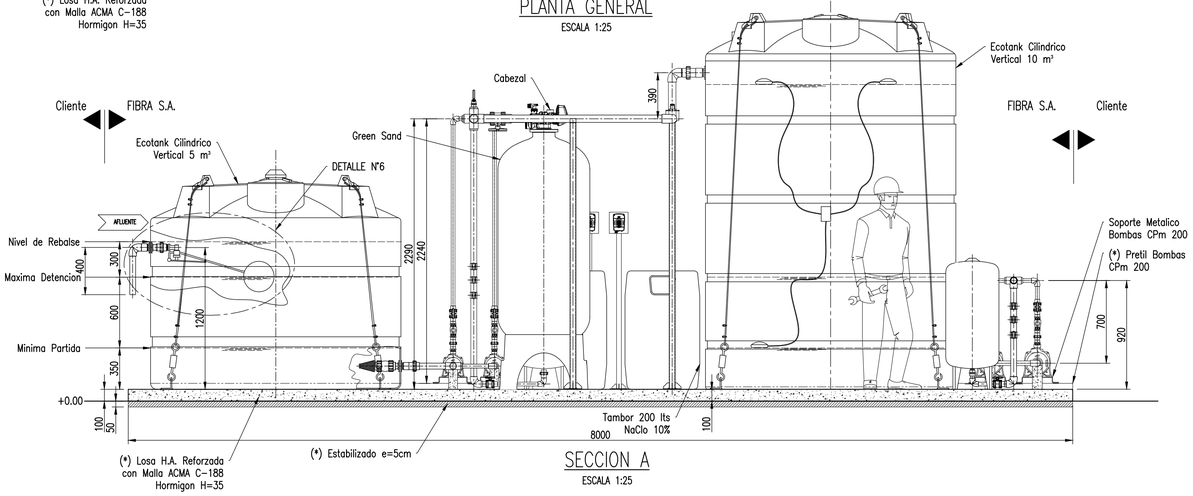

SECCION A

ESCALA 1:25

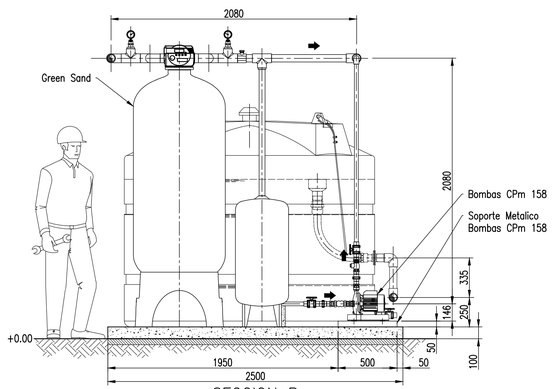

SECCION B

ESCALA 1:25

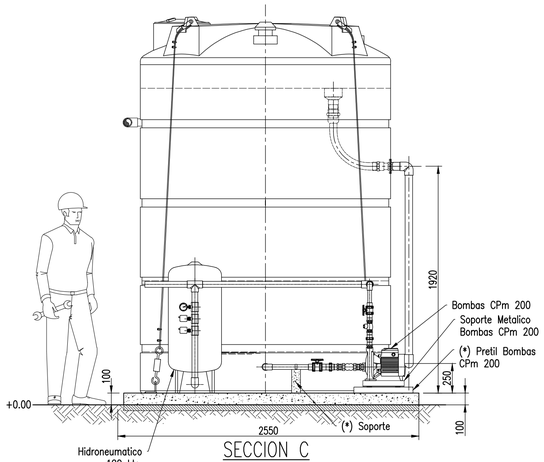

SECCION C

ESCALA 1:25

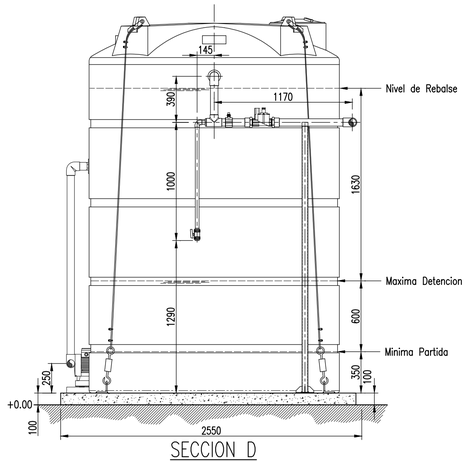

SECCION D

ESCALA 1:25

NOTAS :
1.- DIMENSIONES EN MILIMETROS (S.I.C.)
2.- CANT.= 1
3.- (*) OBRAS A CARGO DEL CLIENTE.

REFERENCIAS			
PLANO N°	TITULO		

REVISIONES							
REV	DESCRIPCION	DIB	REV	APROBO	FECHA
0	EMITIDO PARA APROBACION	CPG	AVM	RGP	--/--/--

REVISIONES					
REV	DESCRIPCION	DIB	REV	APROBO	FECHA

		NOMBRE	FIRMA	FECHA
ORGANIZACION	PROYECTO	AVM		--/--/--
	DIBUJO	CPG		--/--/--
	REVISO	AVM		--/--/--
	APROBO	FIBRA S.A.		--/--/--
CLIENTE	REVISO			
	APROBO			

FIBRA Ingeniería y Construcción S.A.

CLIENTE: STOCK

PRODUCTO : SISTEMA DE AGUA POTABLE 15 m3

CONTENIDO : PLANO INFORMATIVO

ESCALA: MOSTRADAS

PLANO N° ----------

REV N° 0