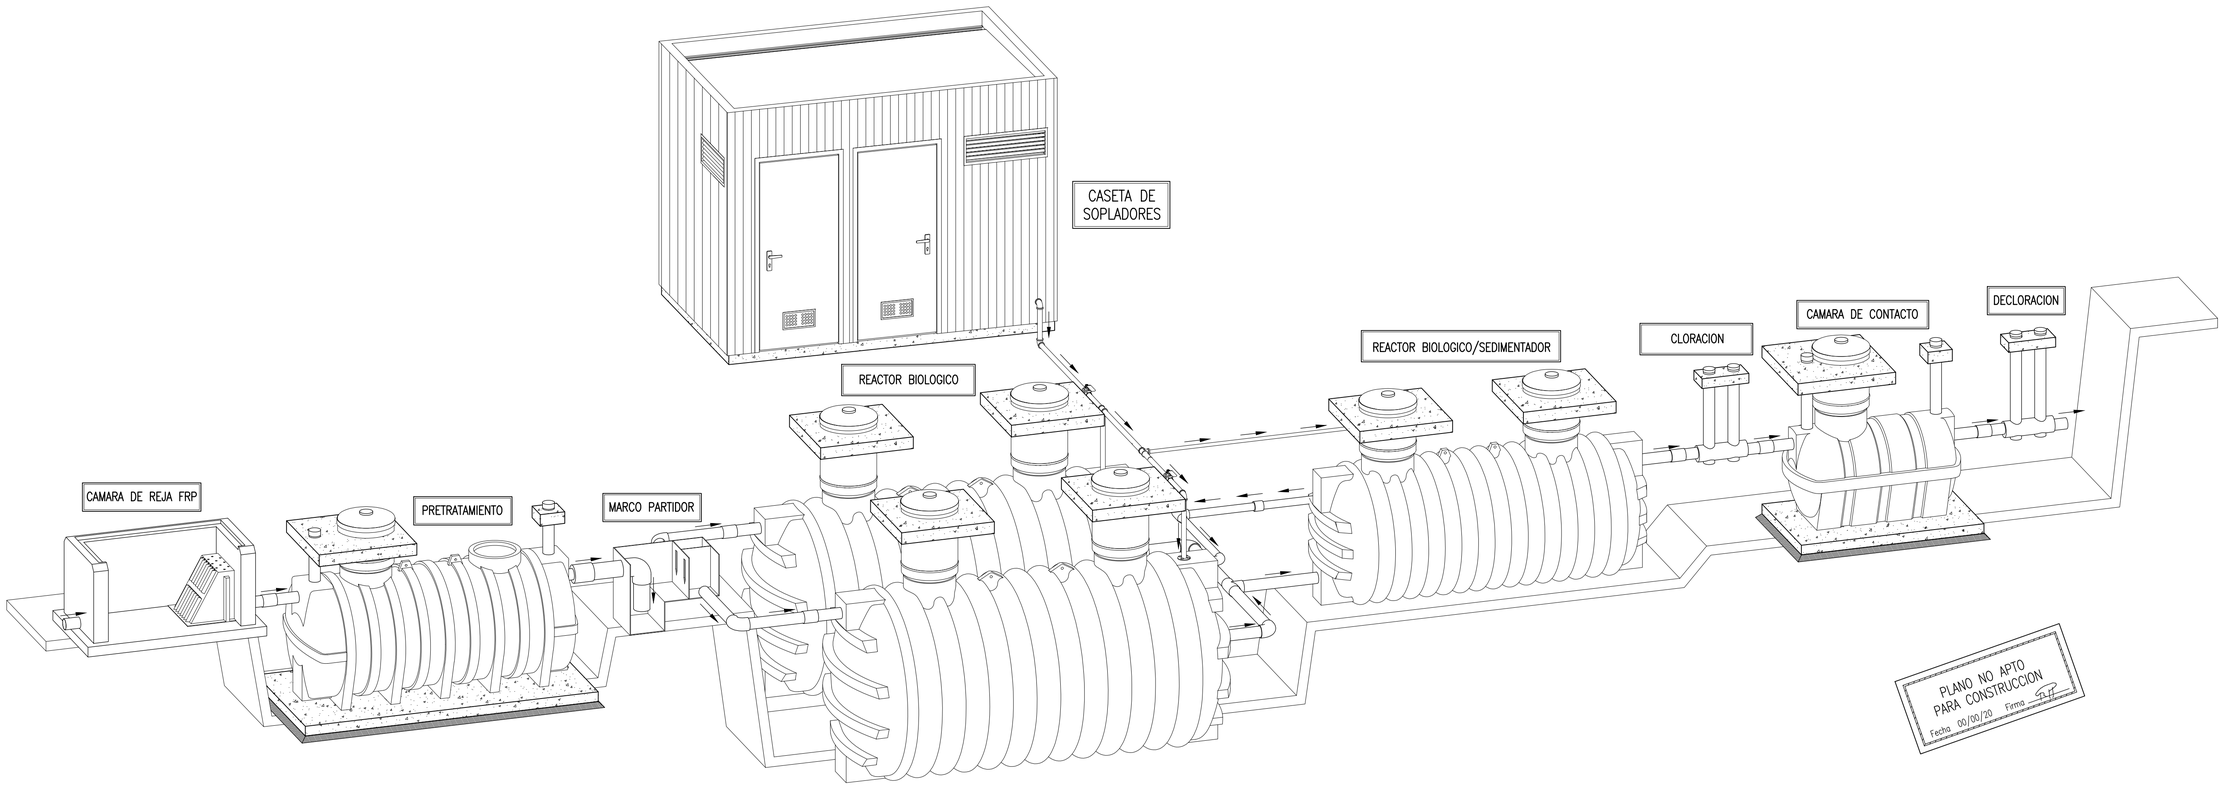

ECOPLANT 22e

NOTAS :
1.- DIMENSIONES EN MILIMETROS (S.I.C.)
2.- CANT.= 1
3.- (*) OBRAS A CARGO DEL CLIENTE.

REFERENCIAS	PLANO N°	TITULO

REVISIONES	REV	DESCRIPCION	DIB	REV	APROBO	FECHA
	A	EMITIDO PARA APROBACION	CPG	AVM	RGP	00/00/2020

REVISIONES	REV	DESCRIPCION	DIB	REV	APROBO	FECHA

		NOMBRE	FIRMA	FECHA
ORGANIZACION	PROYECTO	AVM		00/00/2020
	DIBUJO	CPG		00/00/2020
	REVISO	AVM		00/00/2020
	APROBO	FIBRA S.A.		00/00/2020
CLIENTE	REVISO			
	APROBO			

FIBRA Ingeniería y Construcción S.A.

CLIENTE: FIBRA S.A

PRODUCTO : ECOPLANT 22e

CONTENIDO : PLANO INFORMATIVO

ESCALA: MOSTRADAS

PLANO N° ----------

REV N° A